www.xillix.nl / trappen/ trap info

Bouwbesluit woningen na 1 jan. 2003

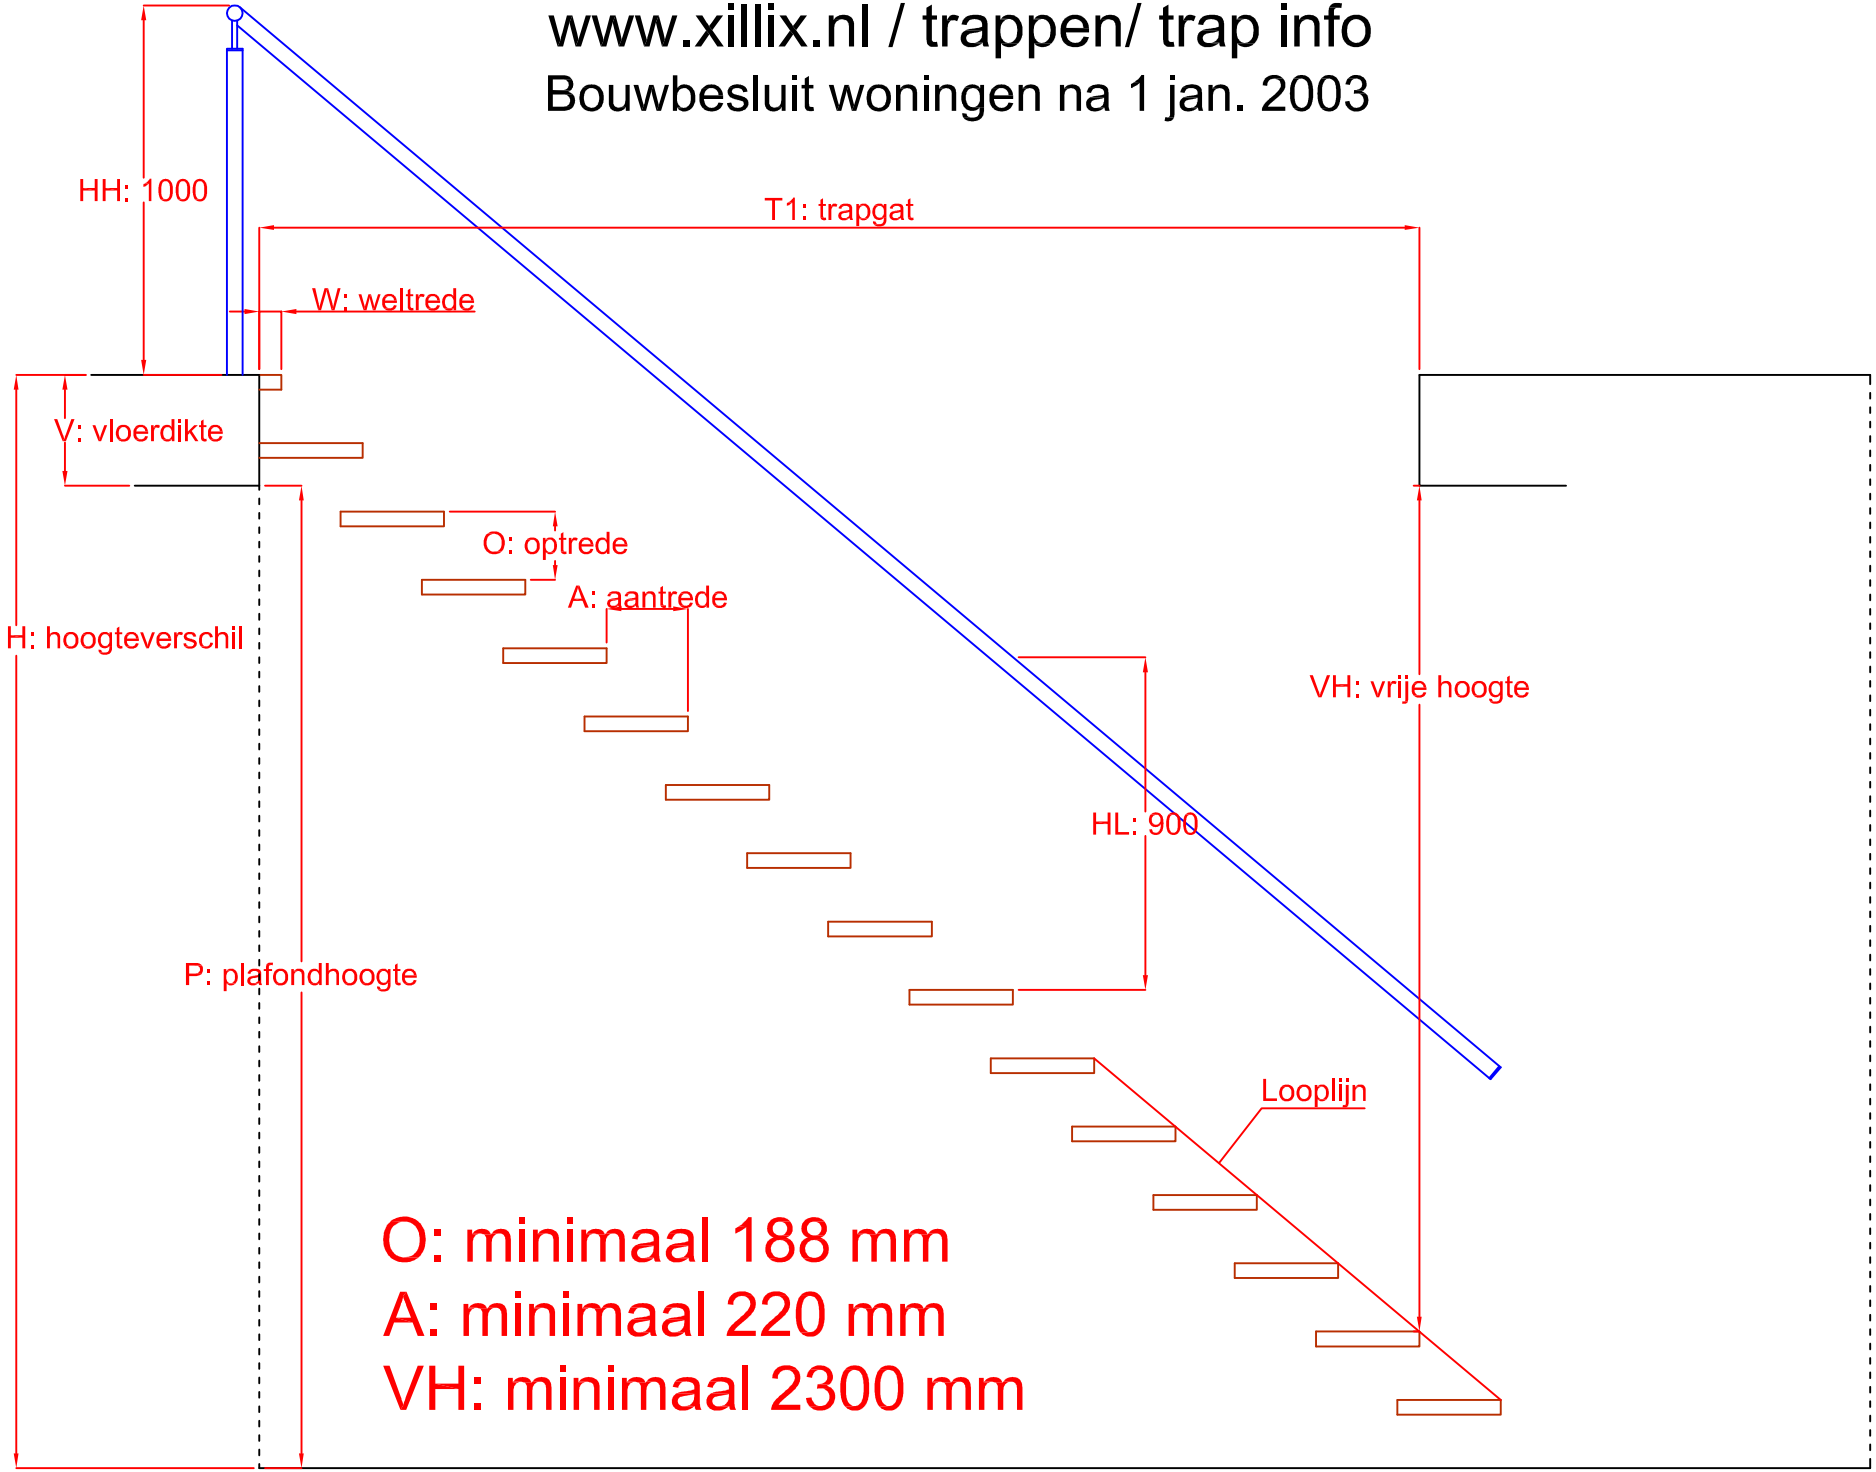

O: minimaal 188 mm

A: minimaal 220 mm

VH: minimaal 2300 mm